





















Zahradně architektonické řešení

1:160

LEGENDA:

	listnatý strom		dětský domek
	vyšší keřová skupina		lavička
	střední keřová skupina		dlažba
	půdopokryvné keře		štěrk
	jehličnan		opěrná zídka
	trvalky		kámen
	popínavky		šlapáky
	trávník		kůrová plocha
	štěrkový záhon		
	skalka		

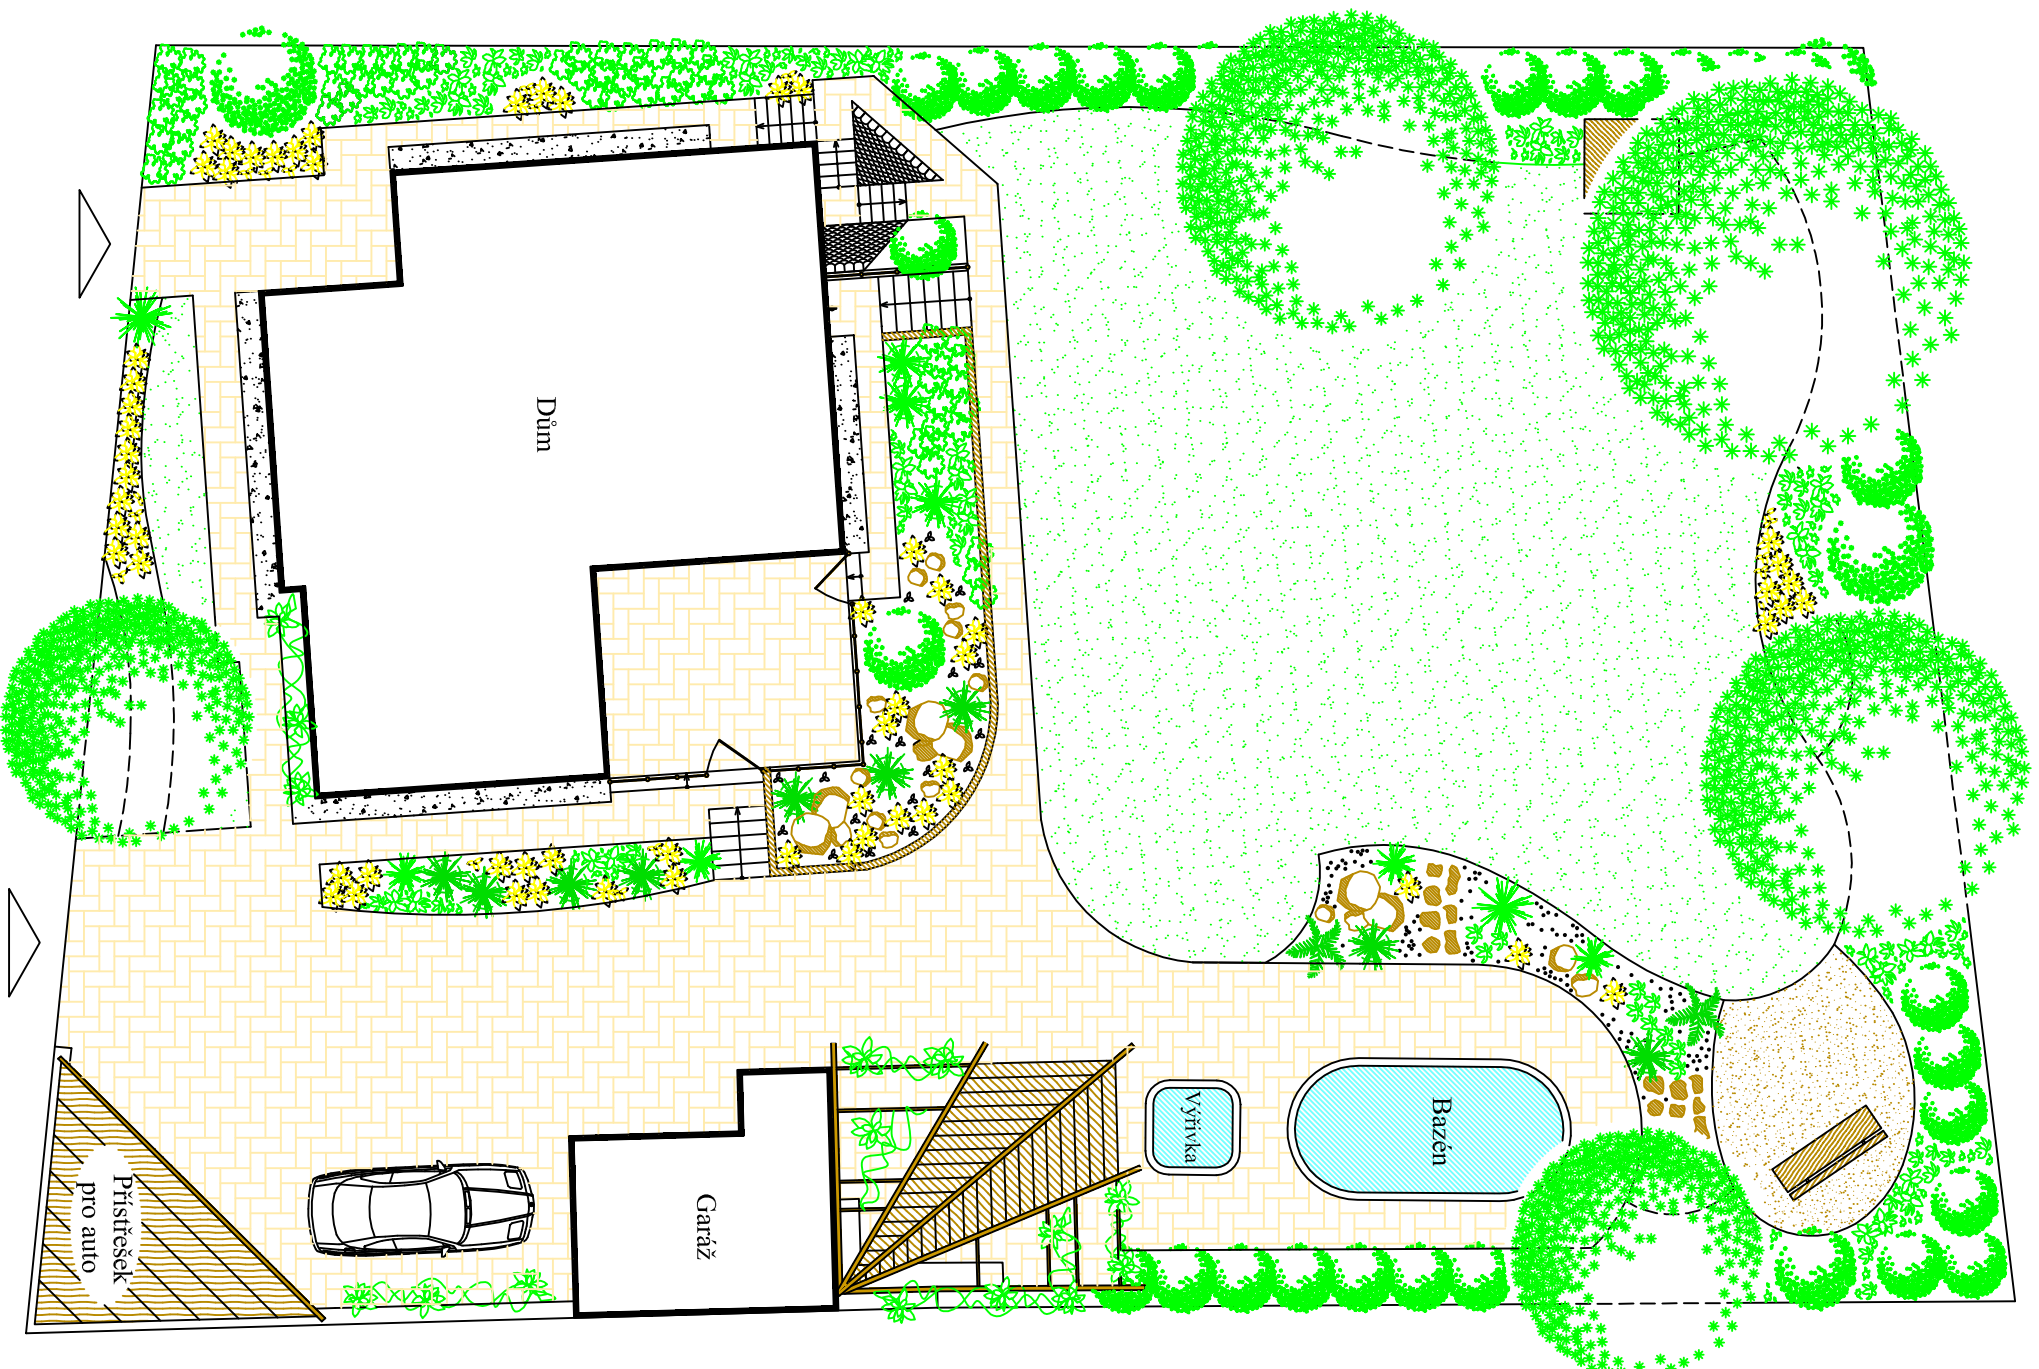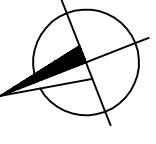

Tomáš Bíba - zahradnické služby

Vinice 435, Všeetivý 277 16
 tel: +420 604 486 320 e-mail: tomas.biba@seznam.cz

ICO: 70798915
 DIČ: 045-7902121051

vypracoval:	Bc. Tomáš Bíba, DiS, Ing. Katarína Škutová	datum:	4/2009
odp. osoba:	Bc. Tomáš Bíba, DiS.	čís. zakázky:	
zadavatel:	MUDr. Pokorný	měřítko:	1:160
stavba:	Projektová dokumentace rodinné zahrady v Zarybcech	formát:	2 x A4
příloha:	Zahradně architektonické řešení	číslo přílohy:	2.