

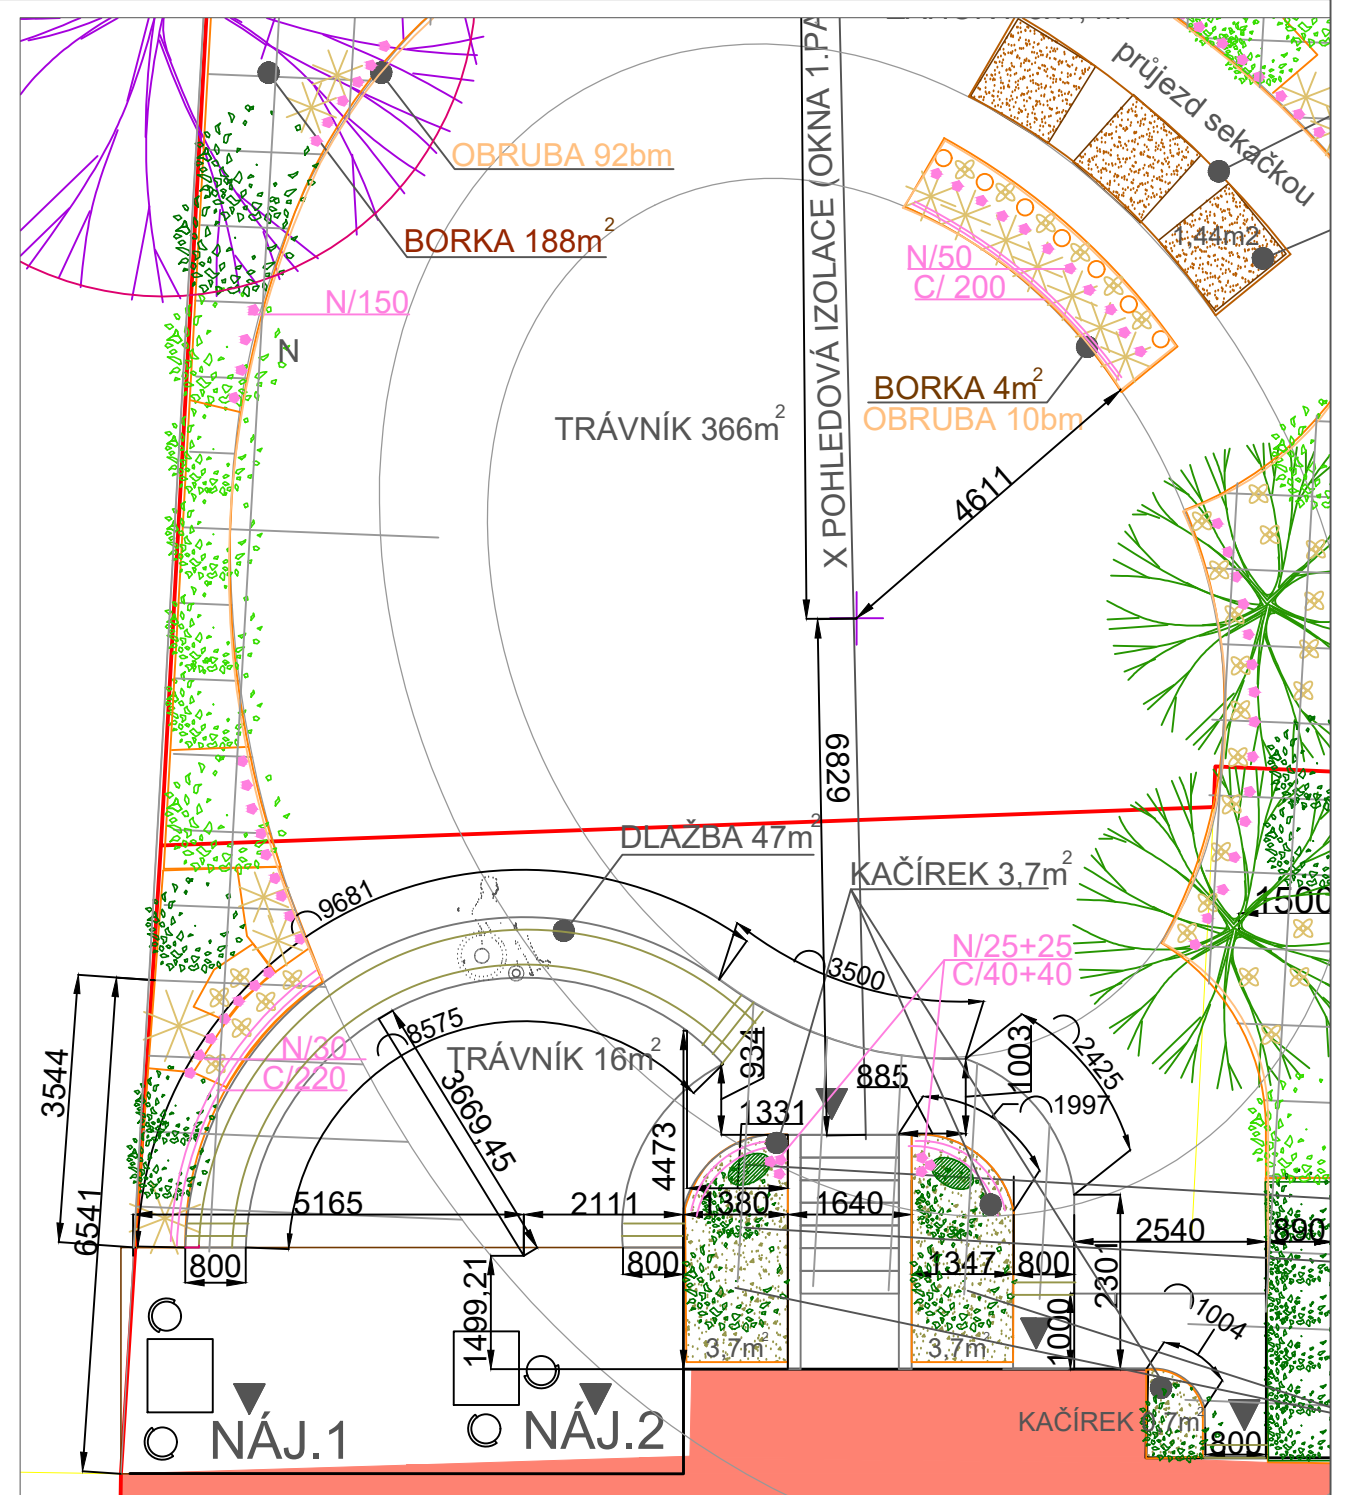


VYTYČOVACÍ PLÁN, KÓTOVÁNÍ CESTY

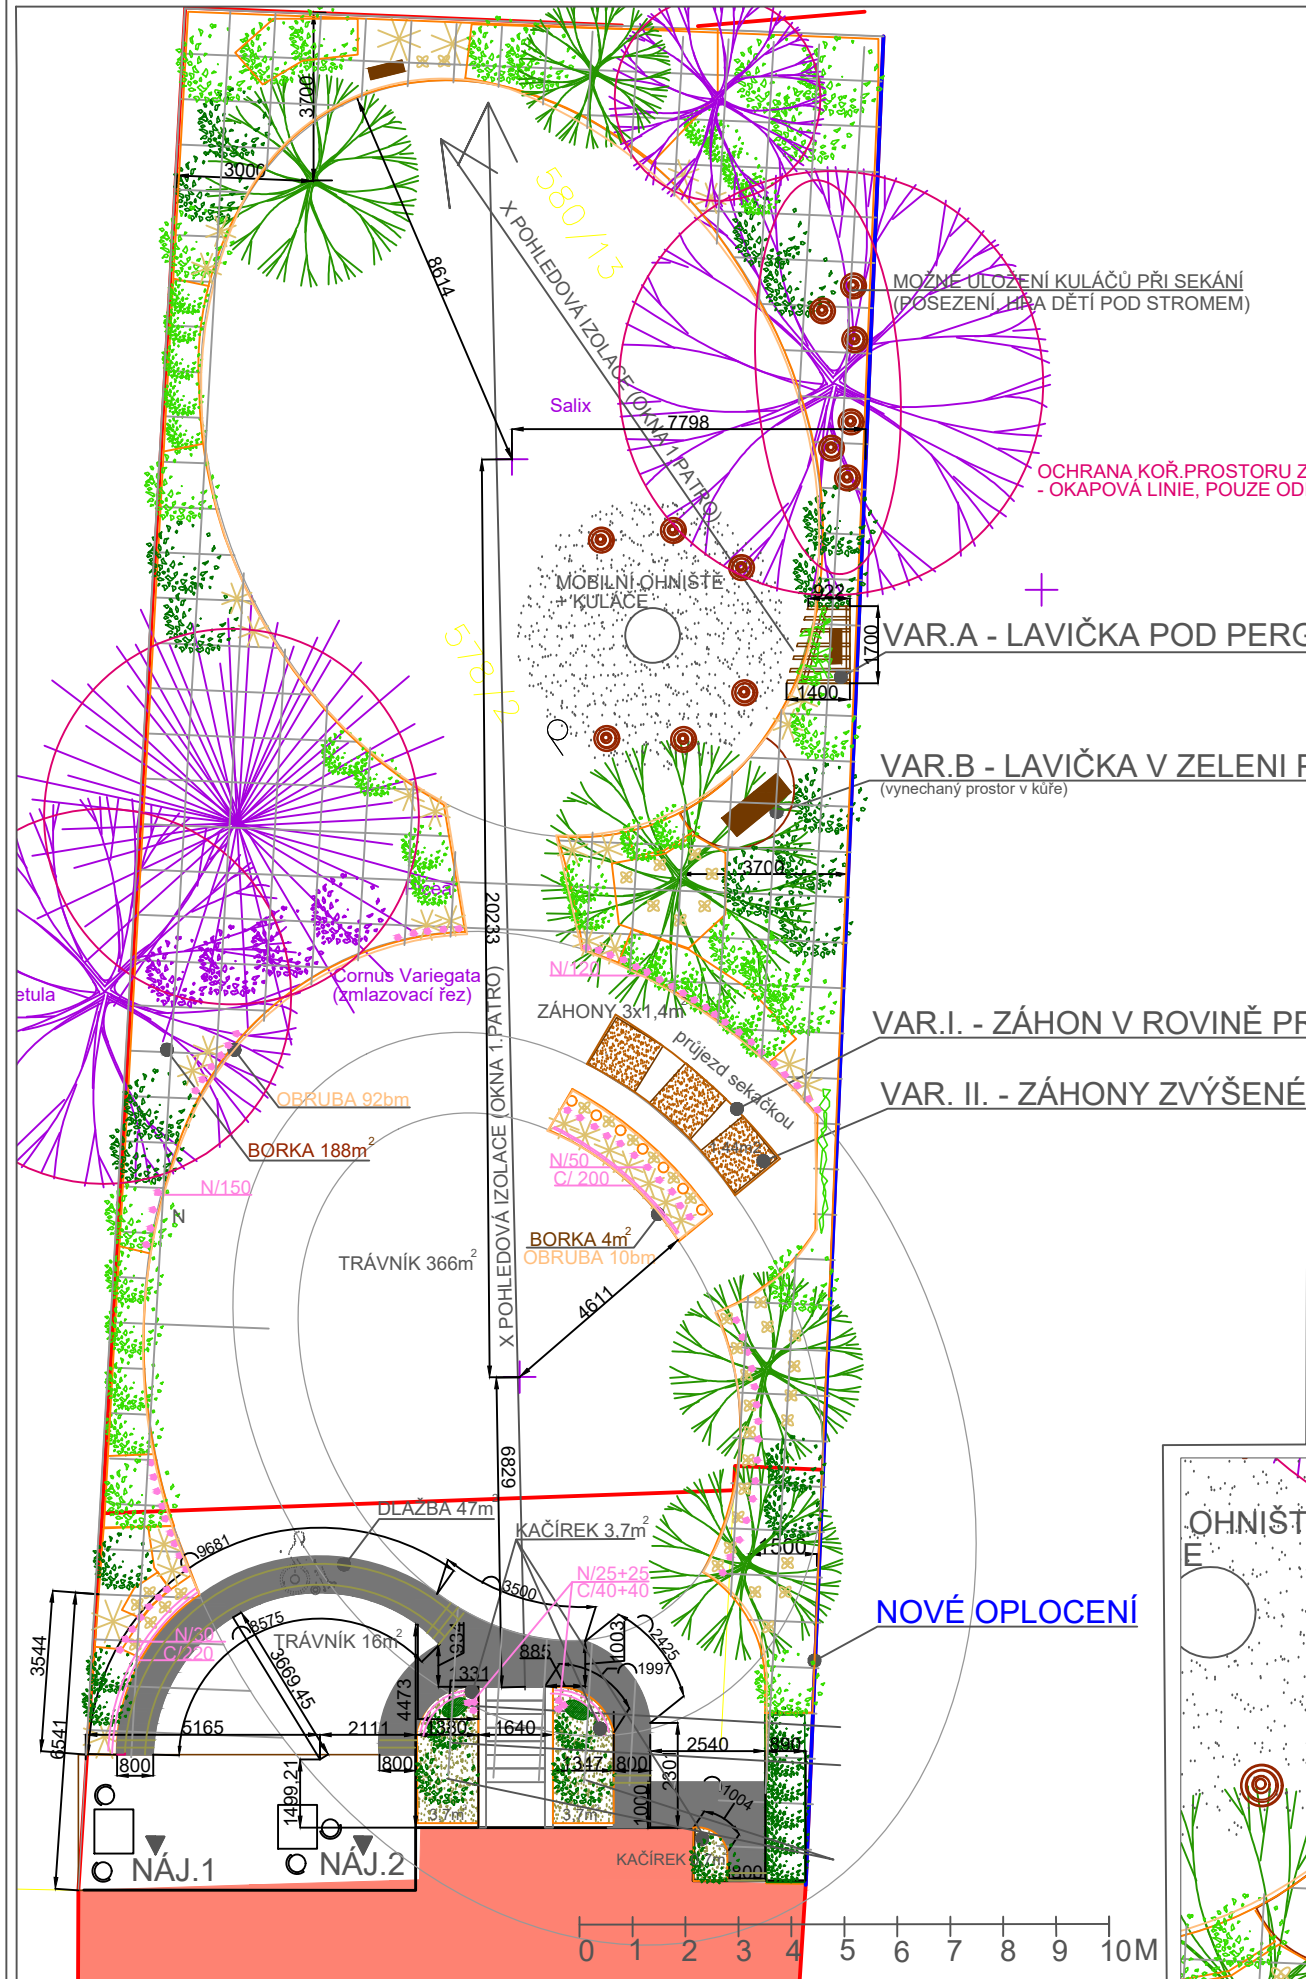

M1:100

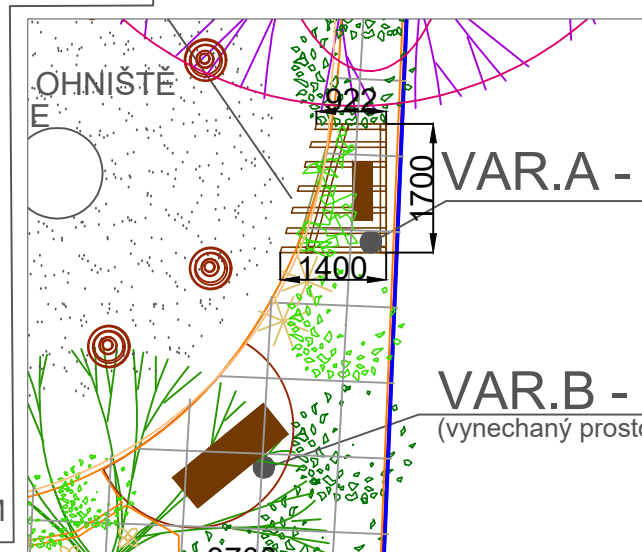

M1:100

 Bība - zahradní architektura, s.r.o. Břizová 243/5, Čečelice 277 32 tel.: +420 604 486 320 e-mail: tomas.biba@seznam.cz			
vypracovali:	Ing. Tomáš Bība, Ing. Lenka Bíbová	datum:	20.2.2022
stavebník:	Královéhradecký kraj, Pivovarské náměstí 1245, Hradec Králové	mřítko:	
místo:	Jičín, ul. Ruská, na pozemku dle KN 578/2	formát:	A2
akce:	ROZVOJ KOMUNITNÍCH SOCIÁLNÍCH SLUŽEB - CHRÁNĚNÉ BYDLENÍ V LOKALITĚ JIČÍN	číslo přílohy:	3.
příloha:	VYTYČOVACÍ PLÁN, KÓTOVÁNÍ CESTY		