DETAIL TRVALKOVÉHO ZÁHONU- A, B

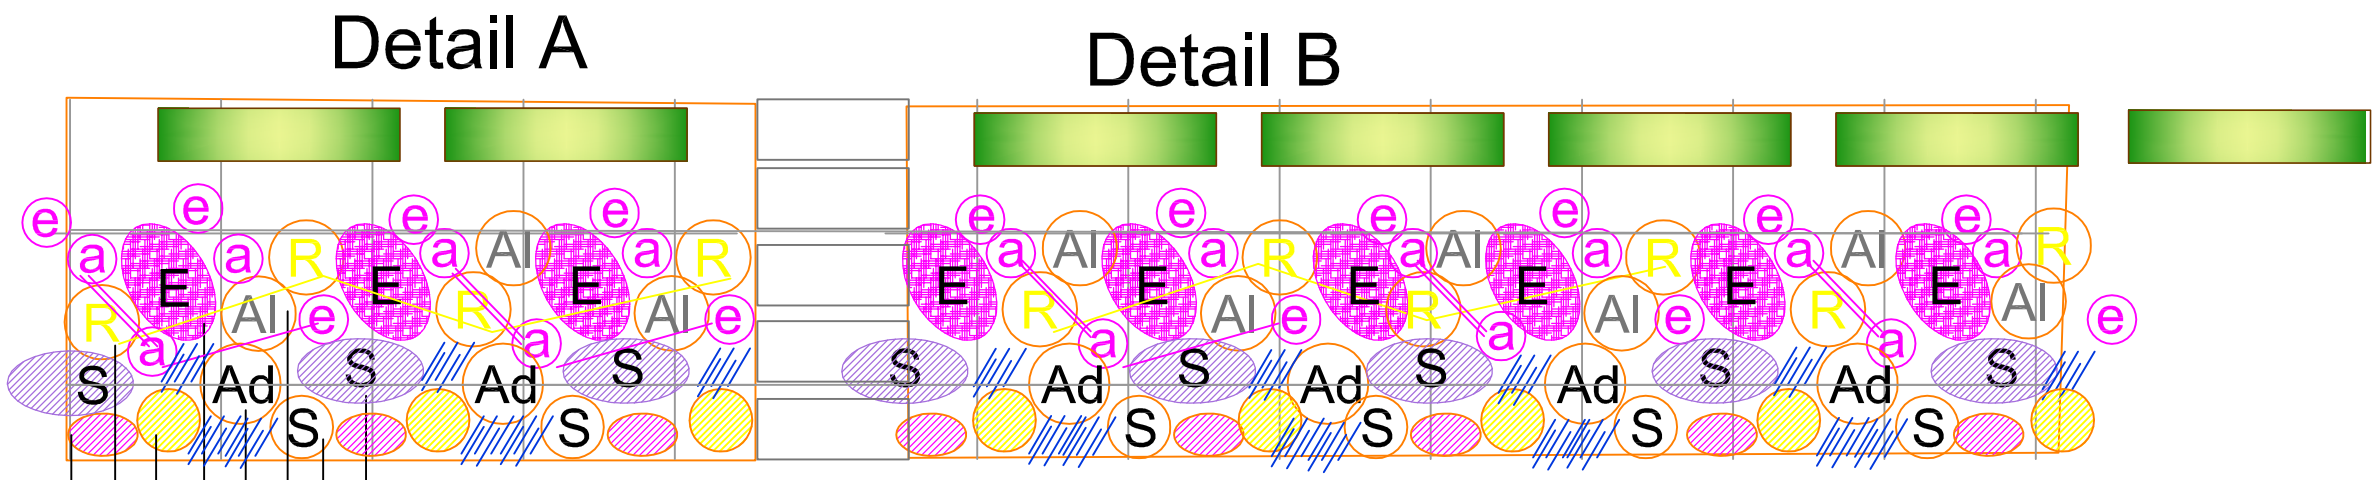

Dianthus deltoides - hvozdík 2ks
Rudbeckia fulgida ´Goldstrum´- třapatka 1ks
Santolina chamaecyparissus - svatolina 1ks
Echinacea purpurea ´Magnus´- třapatka 2ks
Aster dumosus ´Blue Lagune´- hvězdnice 1ks
Artemisia ludovicana ´Silver Queen´- pelyněk 1ks
Sedum tel. Matrona´- rozchodník 1ks
Salvia nemorosa ´Viola Klose´- šalvěj 2ks
Eremurus stenophyllus
Allium sphaerocephallon - česnek

Soupis rostlin Detail A	ks
Echinacea purpurea ´Magnus´- třapatka	6
Rudbeckia fulgida ´Goldstrum´- třapatka	4
ⓔ Eremurus stenophyllus - liliochvostec	5
Salvia nemorosa ´Viola Klose´- šalvěj	5
Artemisia ludovicana ´Silver Queen´- pelyněk	3
Aster dumosus ´Blue Lagune´ - hvězdnice	2
ⓐ Allium sphaerocephallon - česnek (6x2)	12
Santolina chamaecyparissus - svatolina	3
Sedum tel. Matrona´- rozchodník	2
Dianthus deltoides - hvozdík	6
+ Muscari armeniacum (popředí)	70
+ Crocus (pravidelně do hnízd)	185
+ Narcissus (pravidelně do hnízd)	93

Soupis rostlin Detail B	ks
Echinacea purpurea ´Magnus´- třapatka	12
Rudbeckia fulgida ´Goldstrum´- třapatka	6
ⓔ Eremurus stenophyllus - liliochvostec	8
Salvia nemorosa ´Viola Klose´- šalvěj	9
Artemisia ludovicana ´Silver Queen´- pelyněk	6
Aster dumosus ´Blue Lagune´ - hvězdnice	4
ⓐ Allium sphaerocephallon - česnek(9x2)	18
Santolina chamaecyparissus - svatolina	5
Sedum tel. Matrona´- rozchodník	4
Dianthus deltoides - hvozdík	10
+ Muscari armeniacum (popředí)	130
+ Crocus (pravidelně do hnízd)	315
+ Narcissus (pravidelně do hnízd)	157

Bíba - zahradní architektura, s.r.o.
Březová 243/5, Čečelice 277 32 IČ: 24661953
tel.: +420 604 486 320 e-mail: tomas.biba@seznam.cz

vypracovall:	Ing. Tomáš Bíba, DiS., Ing. Lenka Bíbová, DiS.	datum:	září 2019
investor:	manželé Hubáčkovi	měřítko:	1 : 100
místo:	Kostelec nad Labem	formát:	A3
příloha:	DETAIL TRVALKOVÉHO ZÁHONU - A, B	číslo přílohy:	3.