

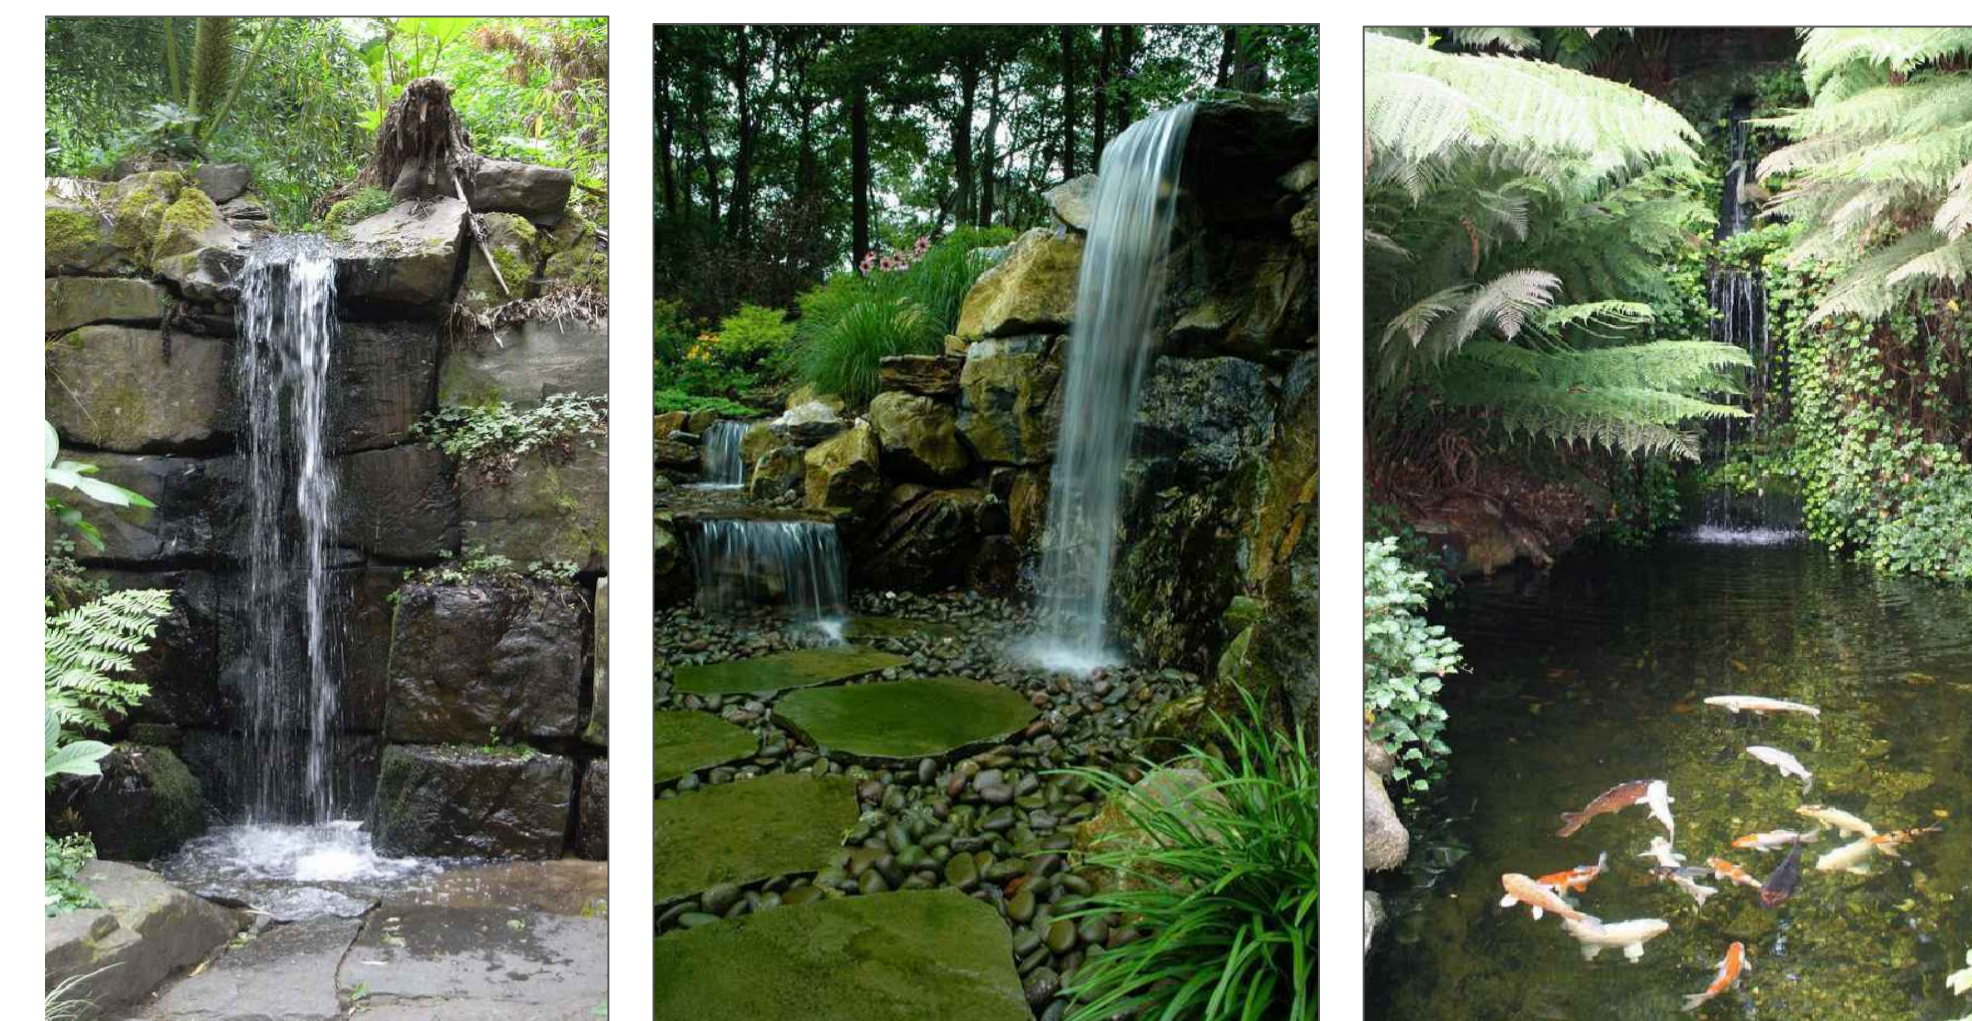
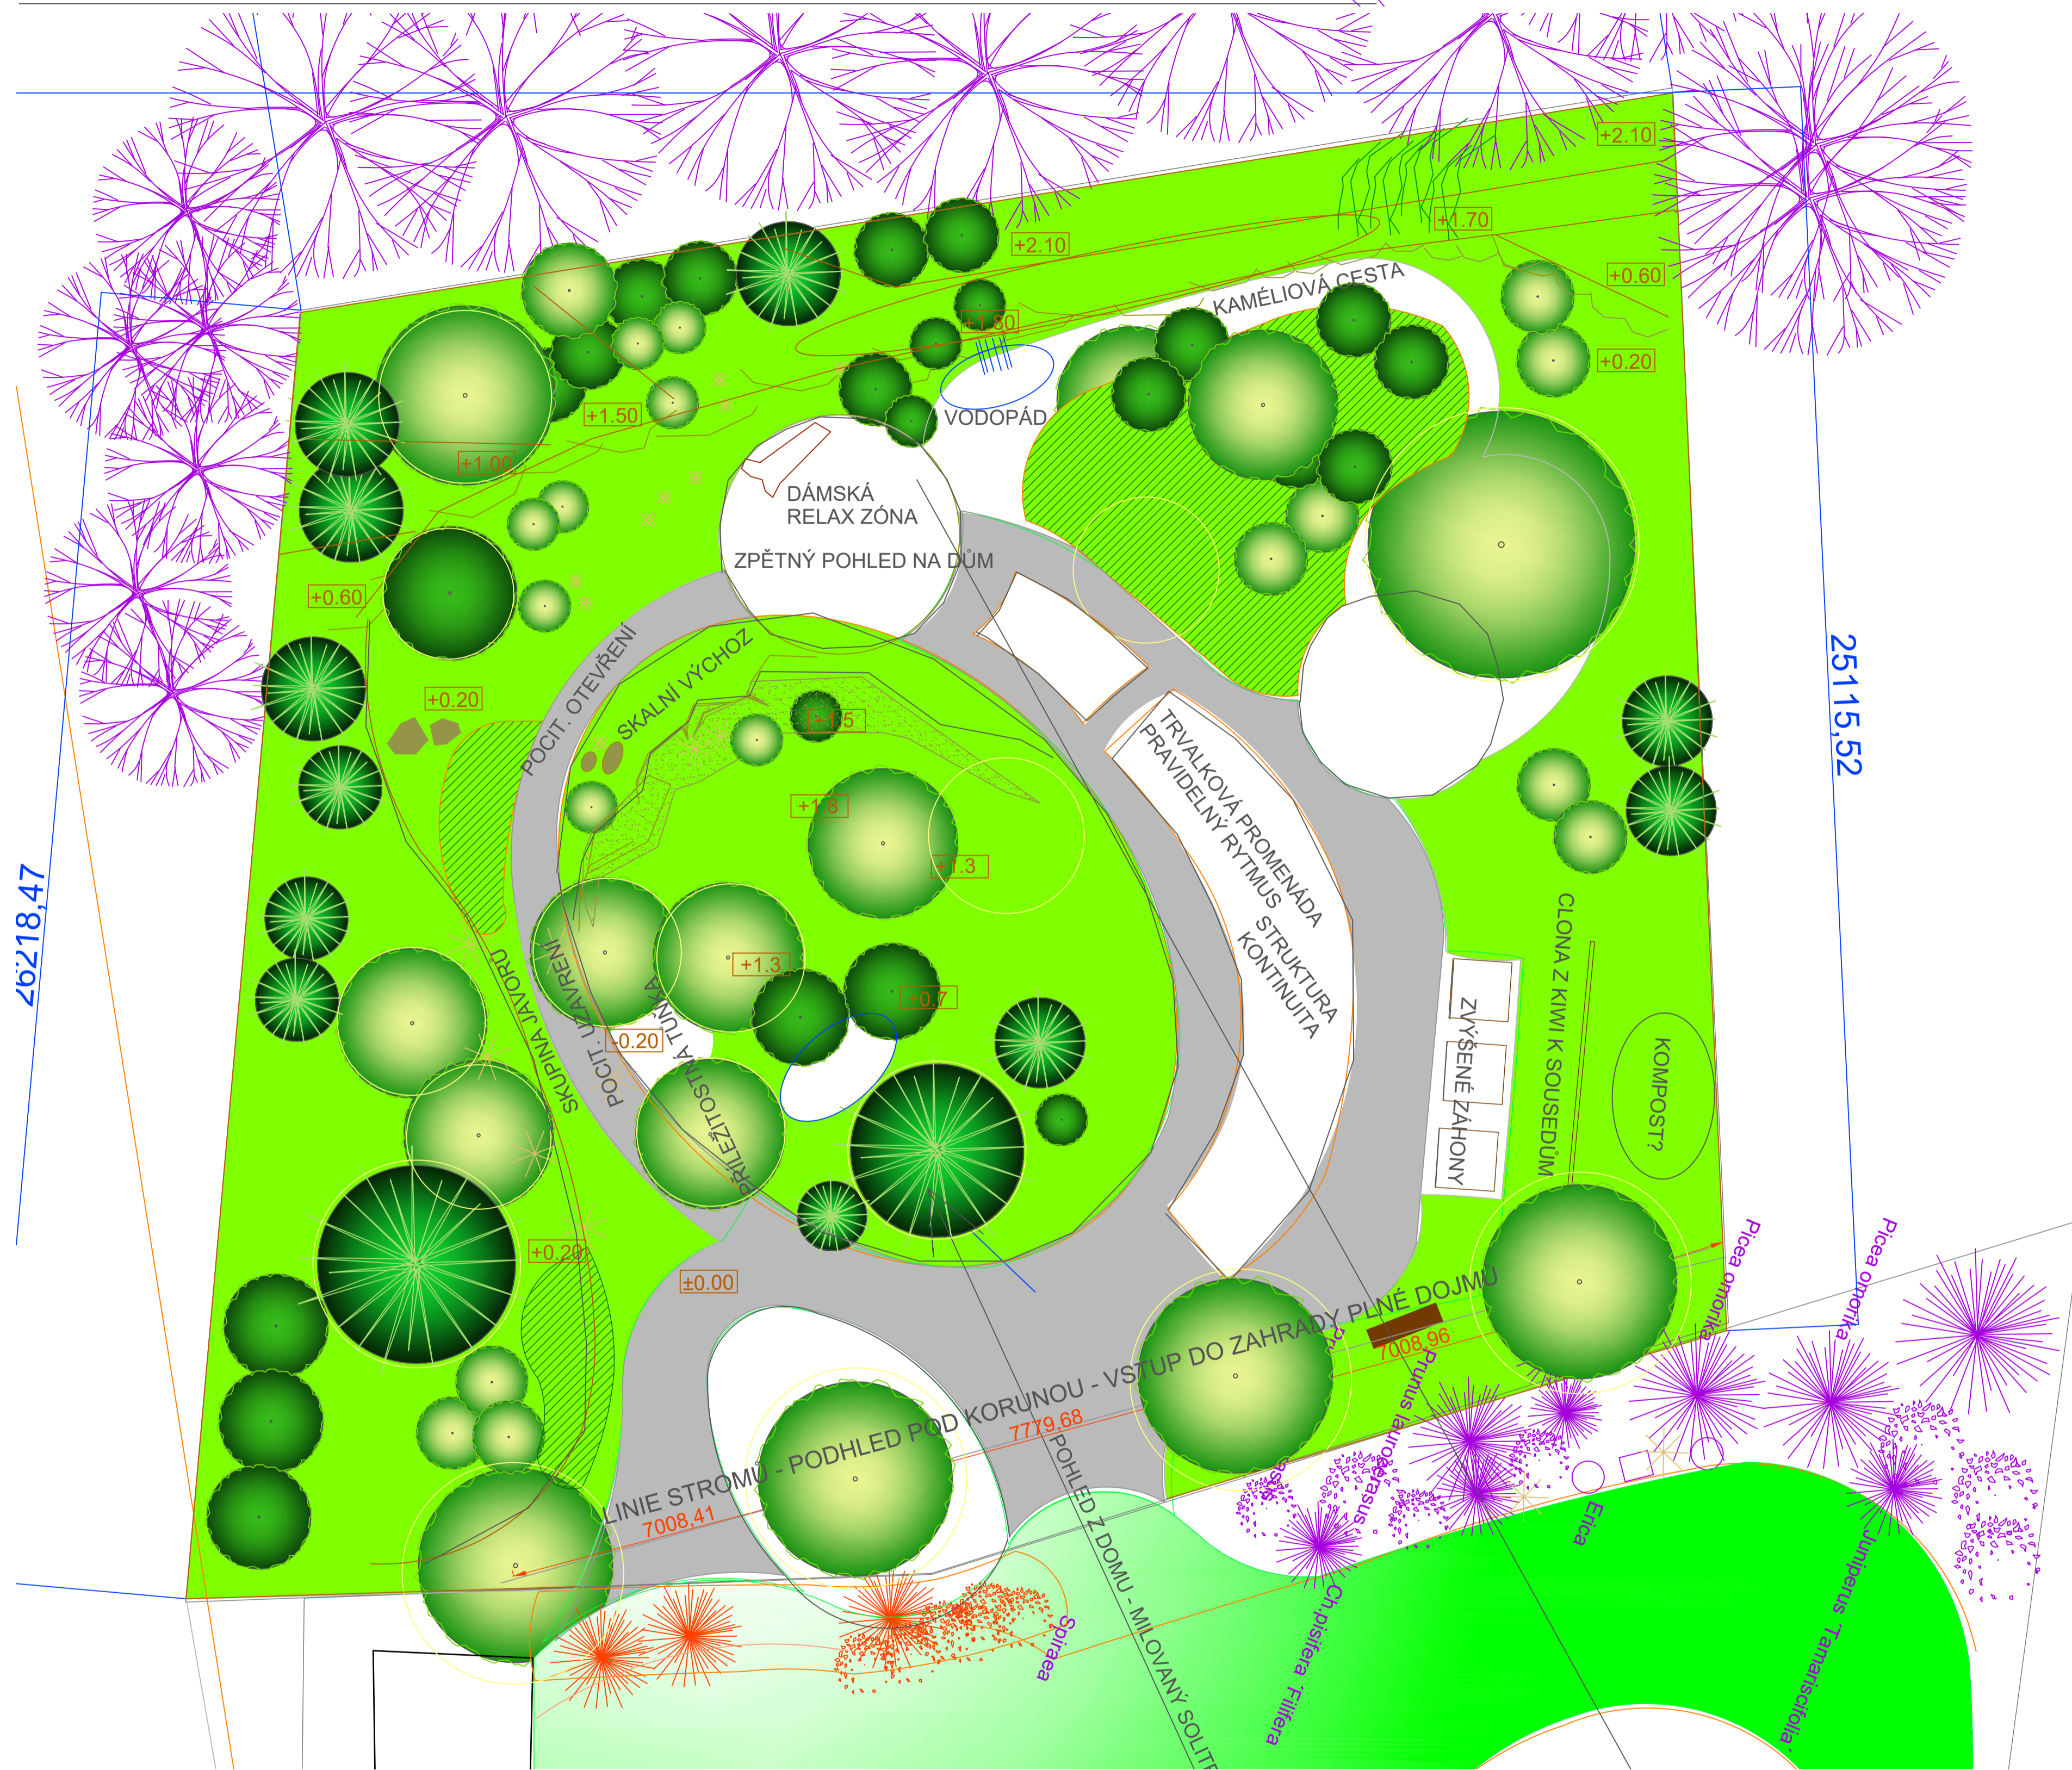
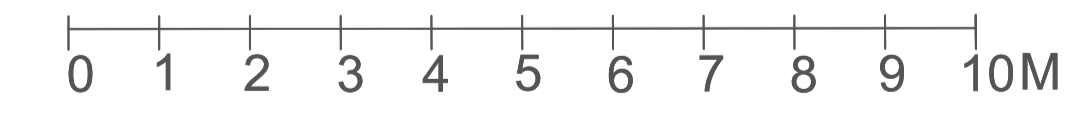


# STUDIE - II. KONZULTACE - ZAHRADA DUBEČ

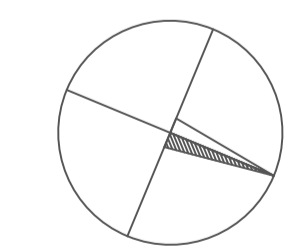

ZPĚTNÝ POHLED NA DŮM

## ŘEZOPOHLED

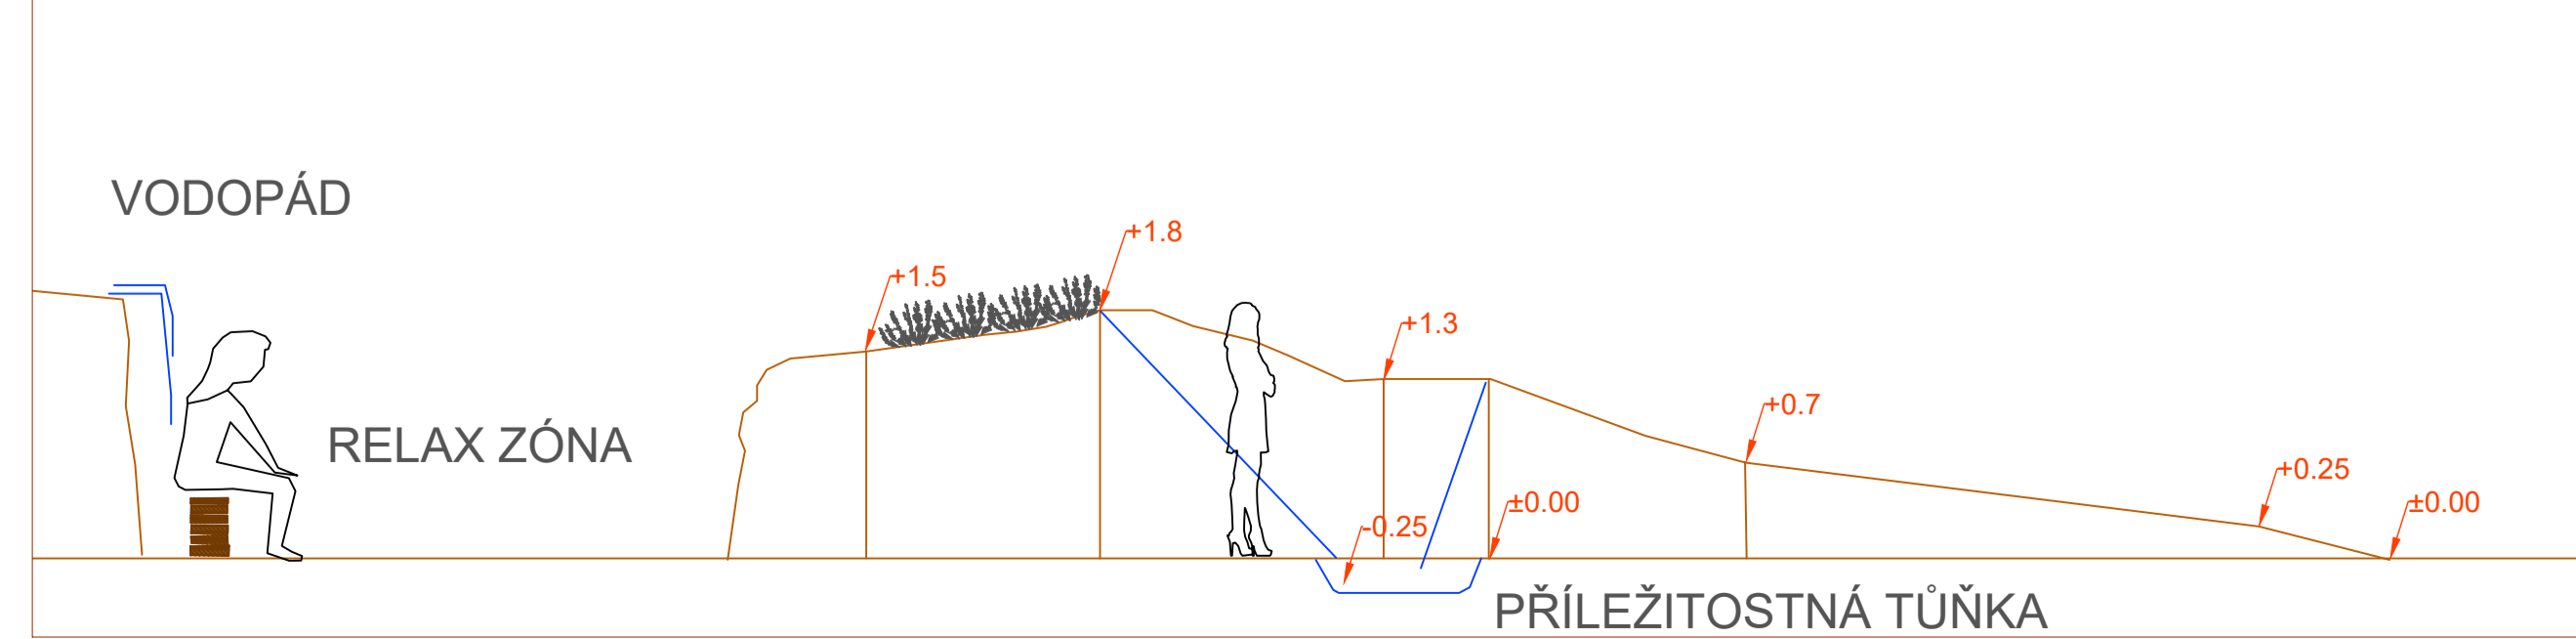

Bība - zahradní architektura, s.r.o.  
 Ing. Tomáš Bība, Ing. Lenka Bíbová  
 www.biba-zahrady.cz mob.: 604 486 320