

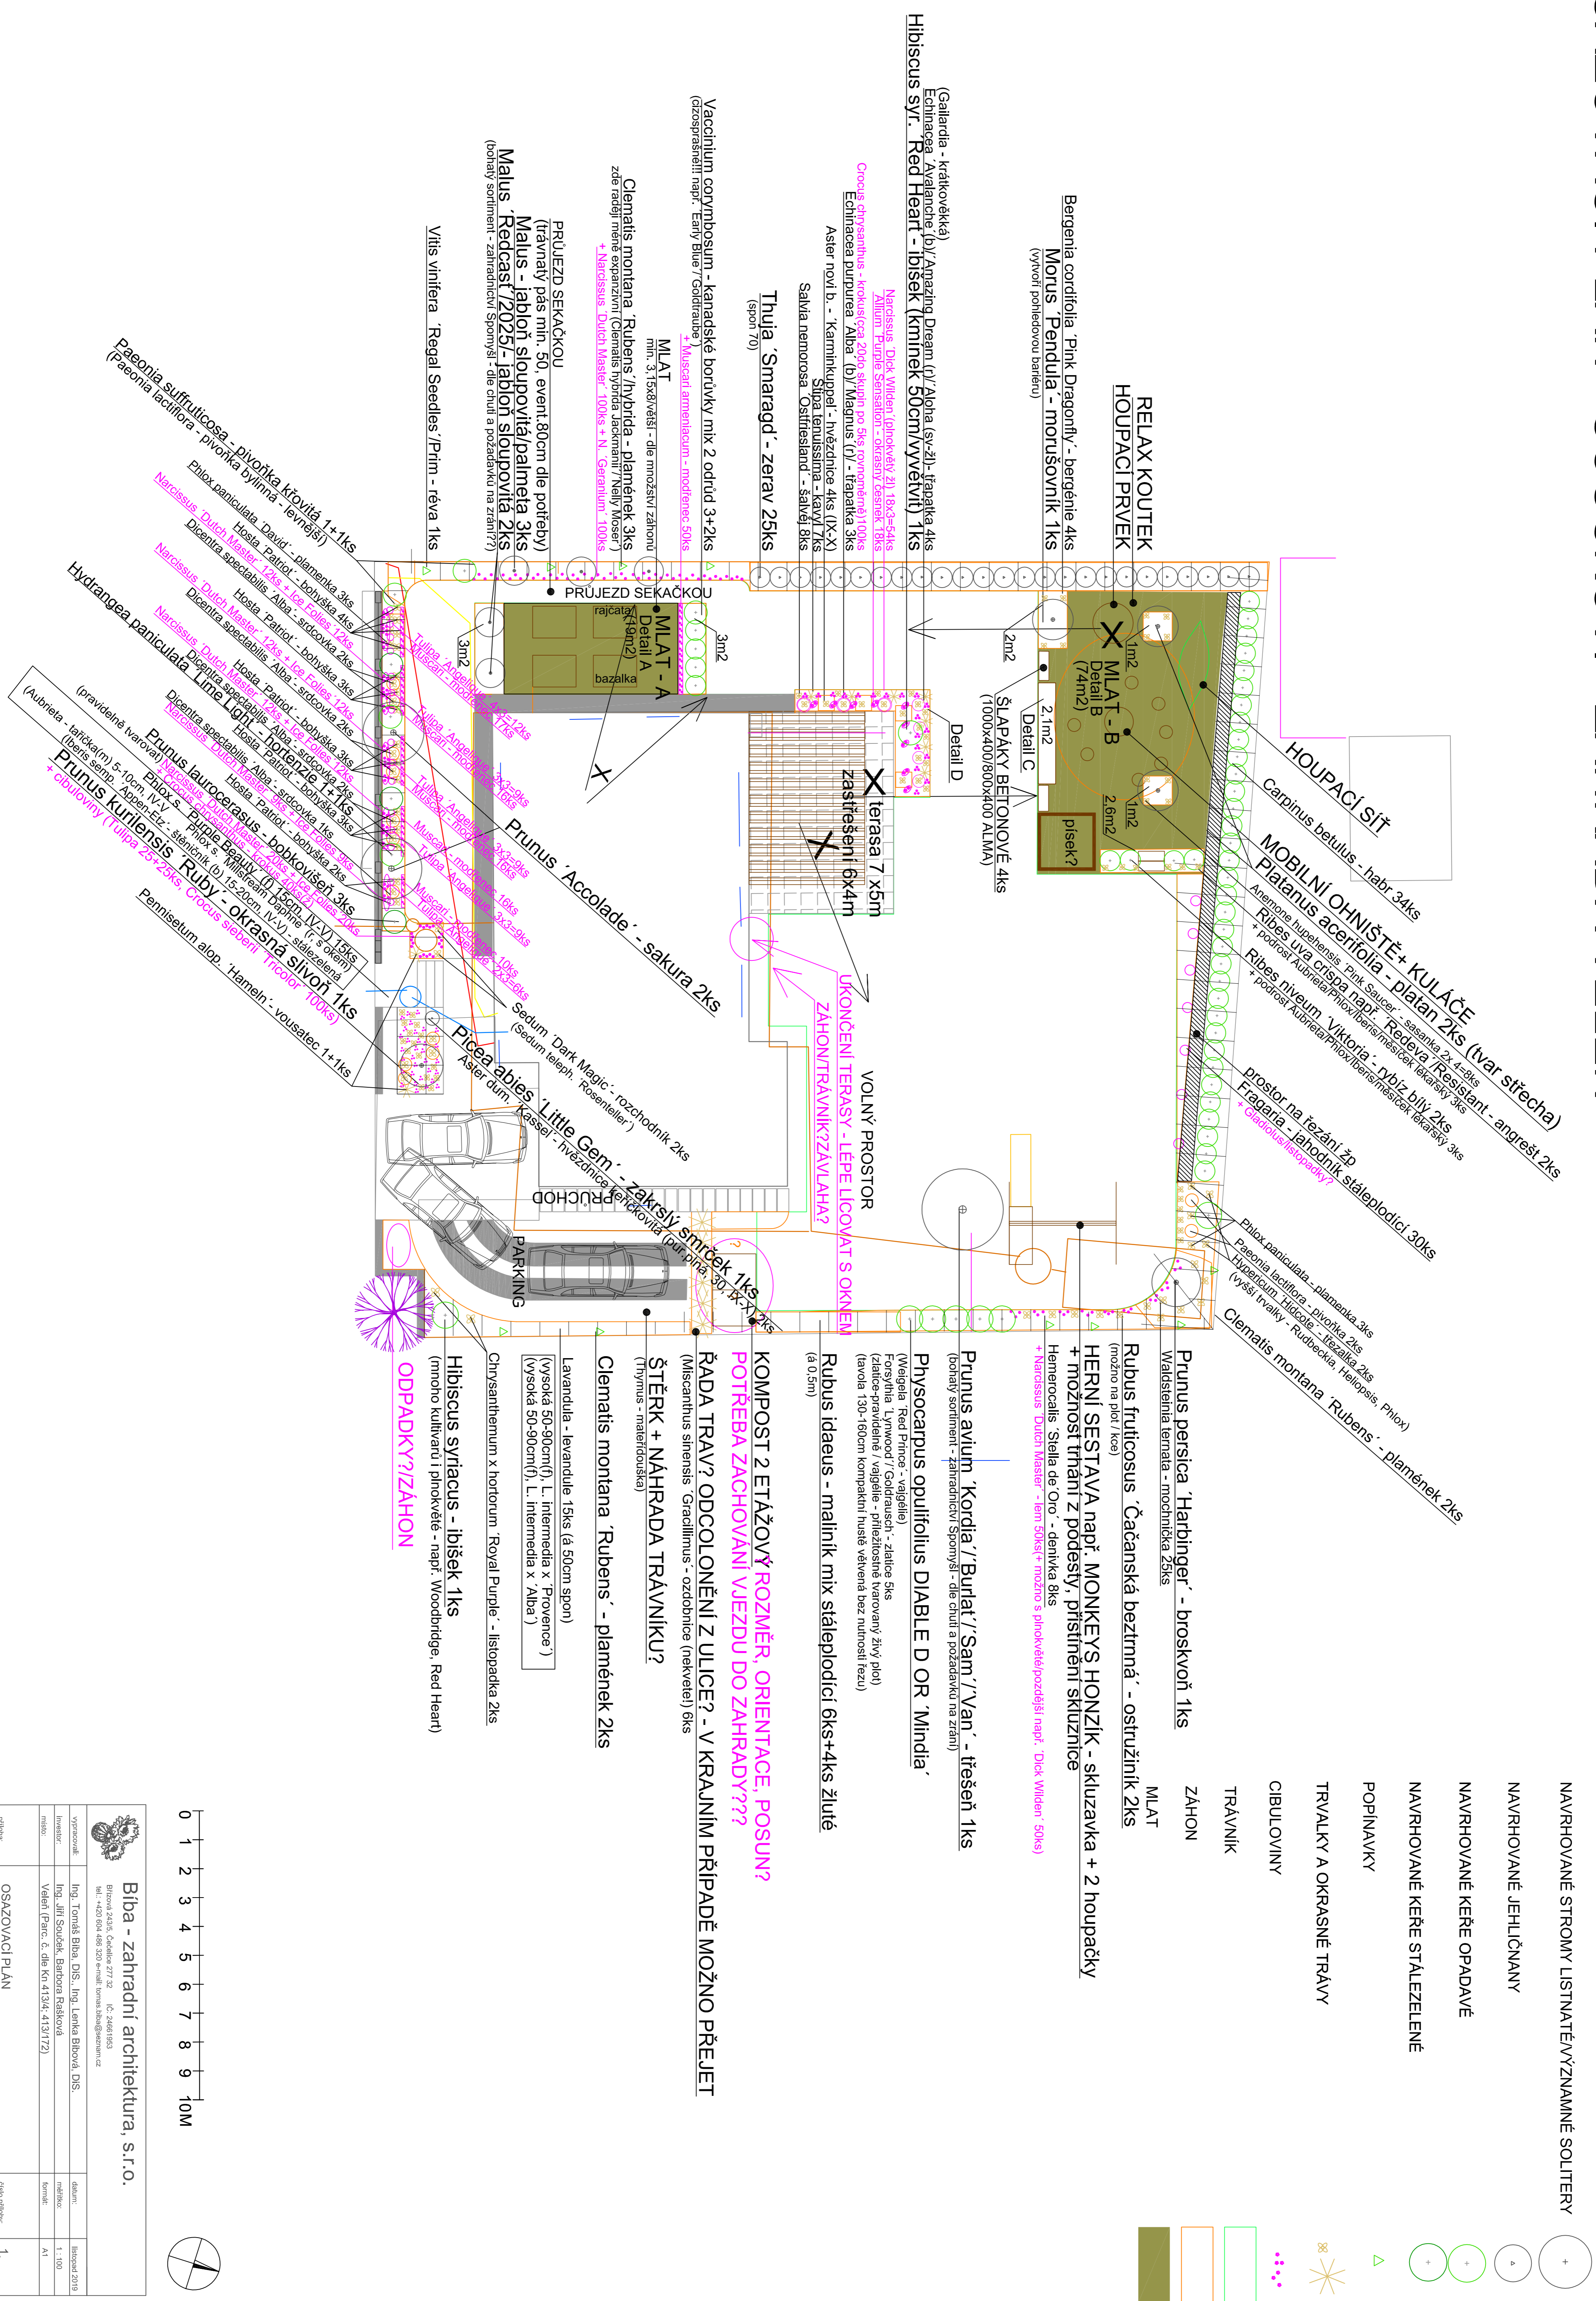


OSAZOVACÍ PLÁN - SOUČKOVÍ - ZAHŘADA VELENĚN

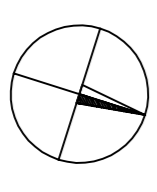

LEGENDA

- NAVRHOVANÉ STROMY LISTNATÉ/VÝZNAMNÉ SOLITERY
- NAVRHOVANÉ JEHLIČNANY
- NAVRHOVANÉ KEŘE OPADAVÉ
- NAVRHOVANÉ KEŘE STÁLEZELENÉ
- POPINAVKY
- TRVALKY A OKRASNÉ TRÁVY
- CIBULOVINY
- TRÁVNÍK
- ZAHON
- MLAT
- RUBUS FRUITICOSUS 'ČAČANSKÁ BEZTRNNÁ' - ostružiník 2ks
- HERNNÍ SESTAVA např. MONKEYS HONZÍK - skluzavka + 2 houpačky
- + možnosti třetí z poděstý; přístřešní skluznice
- Hemerocallis - Stelja de Oro - denívkva 8ks
- + Narcissus 'Dutch Master' - 1km 50ks + možno s plnokvětě/pozdější např. 'Dick Wilden' 50ks

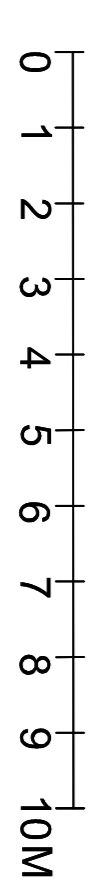

Blba - zahradní architektura, s.r.o.

Bílá 2436, Čestlice 277 32, IČ: 24661850
 MČ: +420 984 488 300 e-mail: tomas.blba@seznam.cz

vypracoval	Ing. Tomáš Blba, DIS., Ing. Lenka Bílová, DIS.	datum	listopad 2019
investor	Ing. Jiří Souček, Barbora Rašková	měřítko	1 : 100
mimo	Václav (prac. č. die Kn.413/4, 413/172)	komplik	AI
příloha	OSAZOVACÍ PLÁN	číslo přílohy	1.