


STUDIE ZAHRADY- HUBÁČKOVI - II. KONZULTACE

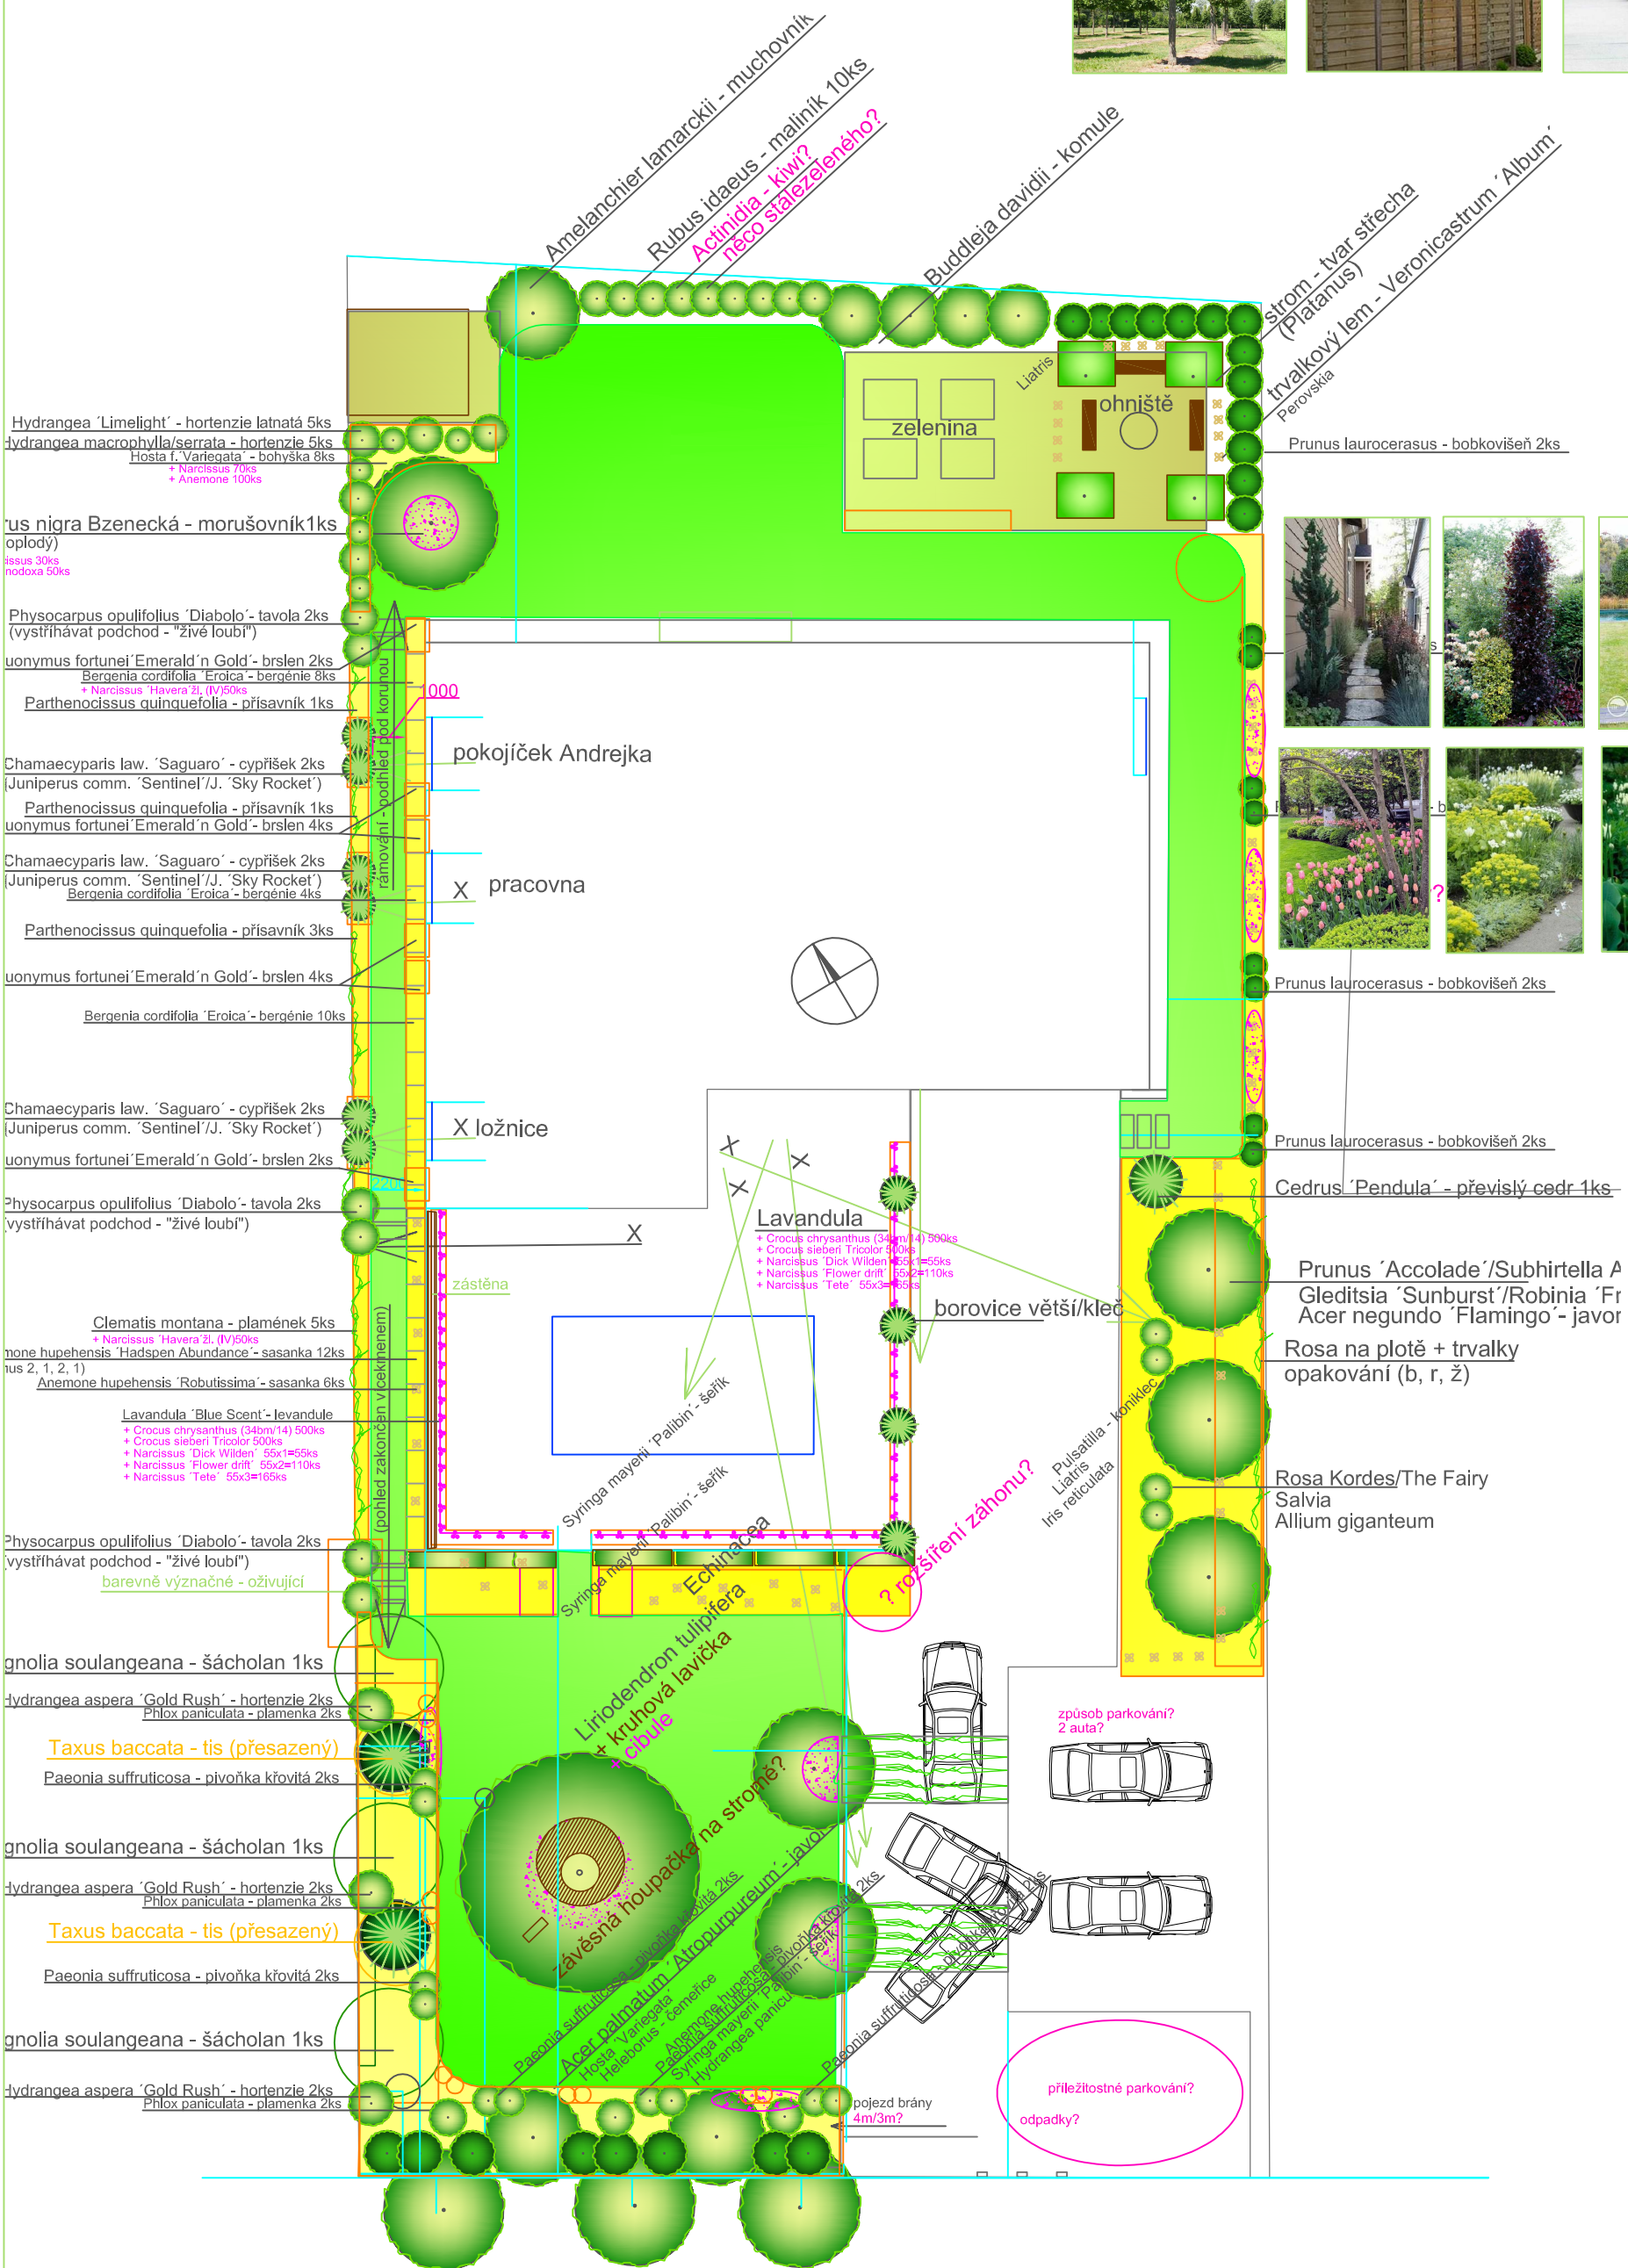

K Jahodovce



Bíba - zahradní architektura, s.r.o.
 Ing. Tomáš Bíba, Ing. Lenka Bíbová
 www.biba-zahrady.cz mob.: 604 486 320