


# SITUAČNÍ ZÁKRES DŘEVIN - PLÁN ZÁSAHU

## KAMÝK - LIBUŠ, PRAHA 4

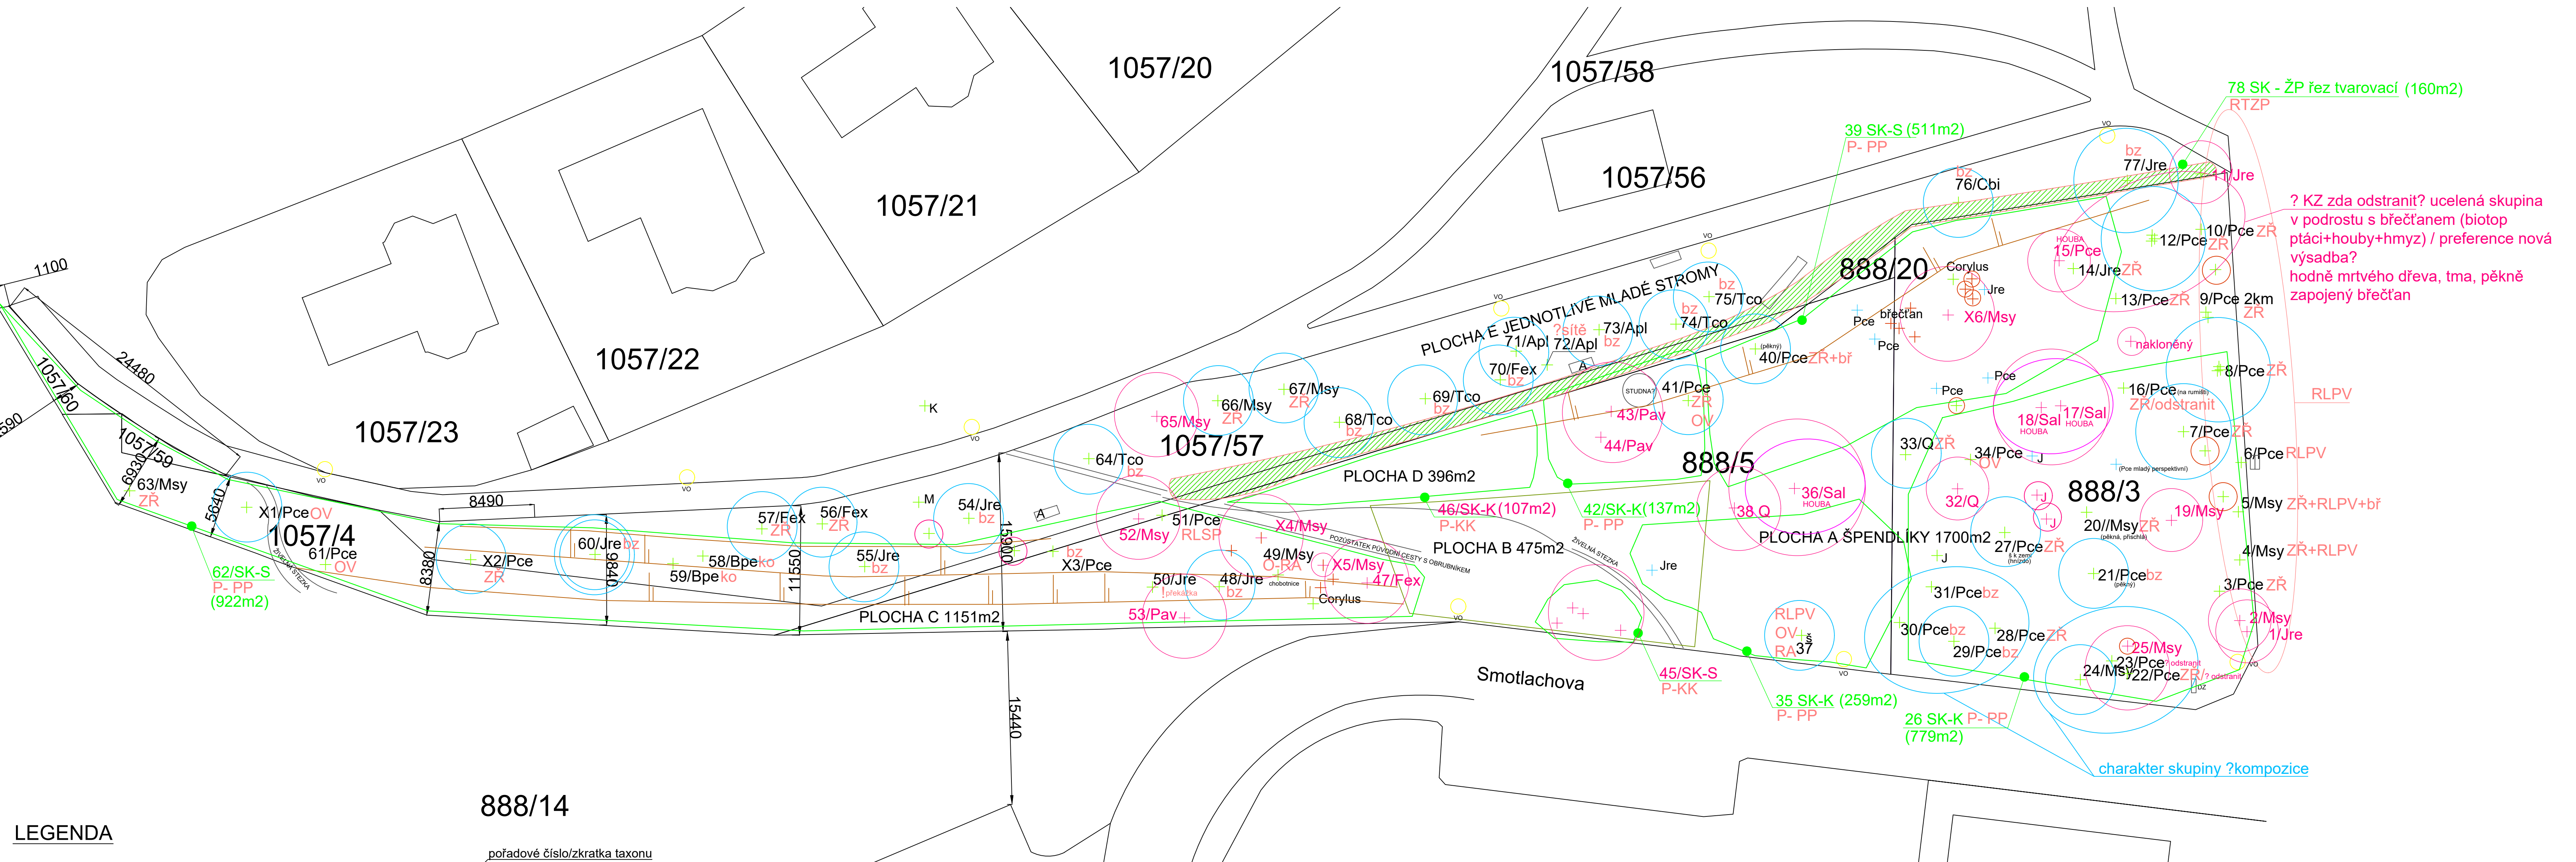


### LEGENDA

- STROMY STÁVAJÍCÍ: 5/Msy
- STROMY PERSPEKTIVNÍ/mladé semenáče: +
- STROMY K ODSTRANĚNÍ: +19/Msy
- HAVARIJNÍ STROMY K datu 29.10.2023: +17/Sal

- MORTUS: +
- POROSTY - SKUPINY STROMŮ: 39 SK-S
- ŽIVÝ PLOT - ŽP: [Green Box]
- VEŘEJNÉ OSVĚTLENÍ: VO

### ZKRATKY NAVRHOVANÝCH ZÁSAHŮ

BEZ ZÁSAHU	bz	REDUKCE BŘEČTANU	bř
ZDRAVOTNÍ ŘEZ	ZŘ	KONTROLA	ko
REDUKCE LOKÁLNÍ PODJEZDOVÁ	RLPV	ODSTRANIT VÝMLADKY	OV
REDUKCE LOKÁLNÍ SMĚREM K PŘEKÁŽCE	RLSP	KOMPLETNÍ KÁCENÍ	P - KK
PROŘEZÁVKA POZITIVNÍ VÝBĚR	P- PP	ODSTRANIT PŘEKÁŽKU V RŮSTU	!

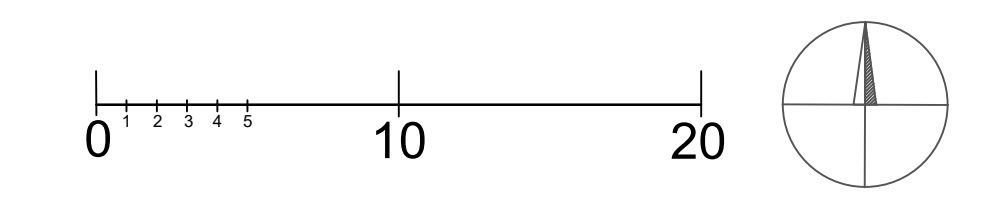

DENDROLOGICKÝ PRŮZKUM - KAMÝK			
vypracoval:	Ing. Lenka Bíbová	datum:	říjen 2023
investor:	Úřad městské části Praha 4 - Libuš, Libušská 35	měřítko:	1:250
místo:	Praha 4 - Kamýk na parcelách č. 888/3, 888/5, 888/20, 1057/58, 1057/57, 1057/4	formát:	10 x A4
příloha:	SITUAČNÍ ZÁKRES DŘEVIN - PLÁN ZÁSAHU	číslo přílohy:	1.

? KZ zda odstranit? ucelená skupina v podrostu s břečtanem (biotop ptáči+houby+hmyz) / preference nová výsadba? hodně mrtvého dřeva, tma, pěkně zapojený břečtan

charakter skupiny? kompozice